


- LEGENDA
- POLIGONAL ENVOLVENTE
 - MARCO DE CONCRETO / PONTO DA ESTAÇÃO
 - CANAL PRINCIPAL
 - CANAL SECUNDÁRIO/TERCIÁRIO
 - LIMITE DE LOTE DE COLÔNIA
 - LIMITE DE LOTE DE EMPRESA
 - TOMADA D'ÁGUA
 - CASA DE BOMBA
 - RAPIDEZ
 - QUEDA D'ÁGUA
 - MEDIDOR
 - EXTRAVASOR
 - PONTELUZ / BUERO
 - DRENO / RACHO
 - ESTRADA
 - CONDUITO FORÇADO
 - LOTE IRRIGADO
 - MANCHA DE SOLO
 - NÚCLEO HABITACIONAL

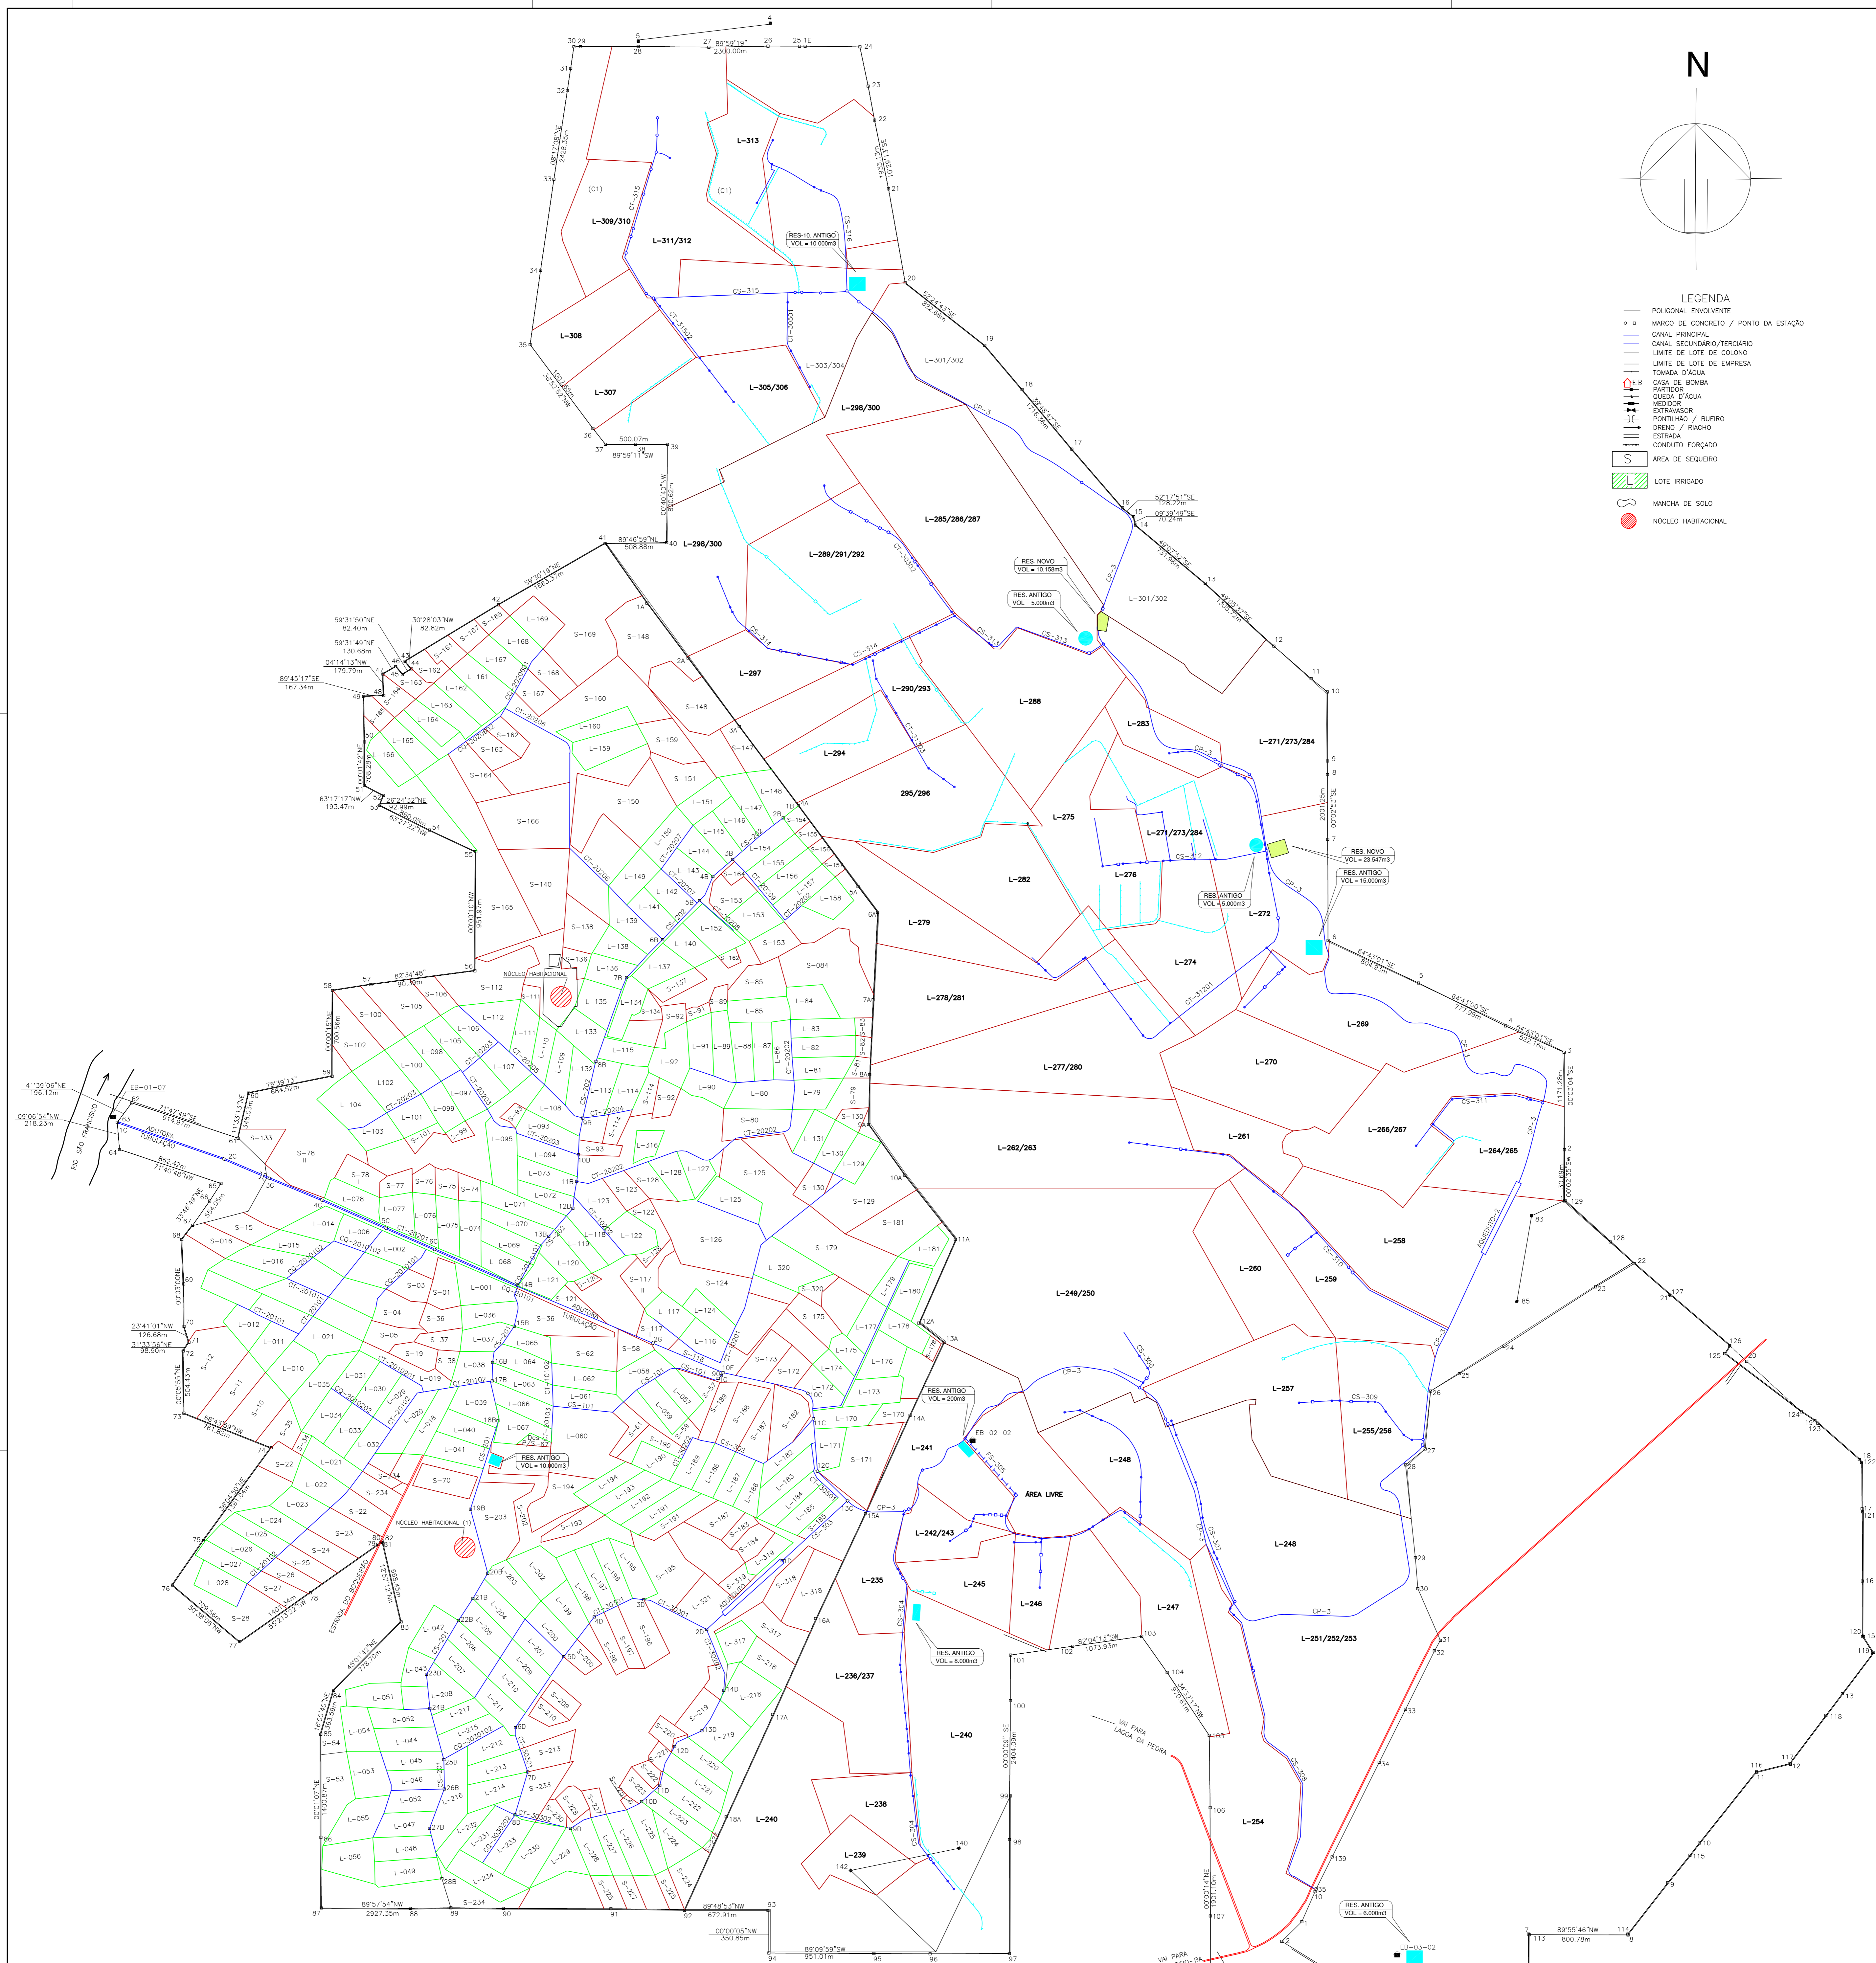

CODEVASF
CIA. DE DESENVOLVIMENTO DOS VALES DO SÃO FRANCISCO E PARNAÍBA - 6ª S.R.

PERÍMETRO DE IRRIGAÇÃO MANIÇOBA

PLANTA GERAL

PROJETO DE IRRIGAÇÃO DE MANIÇOBA-MUNICÍPIO DE JUAZEIRO-EXECUTADO EM FEV.83 A AGO.83 POR: ASTEP S.A.
DIGITALIZAÇÃO: ESC: DATA: ÁREA: FRANCHA: 01/01
ROSEMIJA RODRIGUES 1/20.000 FEV.2001